


MIEJSCOWY PLAN ZAGOSPODAROWANIA PRZESTRZENNEGO GMINY BIELAWY

na fragmencie wsi Emilianów

Rysunek miejscowego planu Skala 1:2000
Załącznik Nr 1 do Uchwały Nr/2021
Rady Gminy Bielawy z dnia 2021 r.

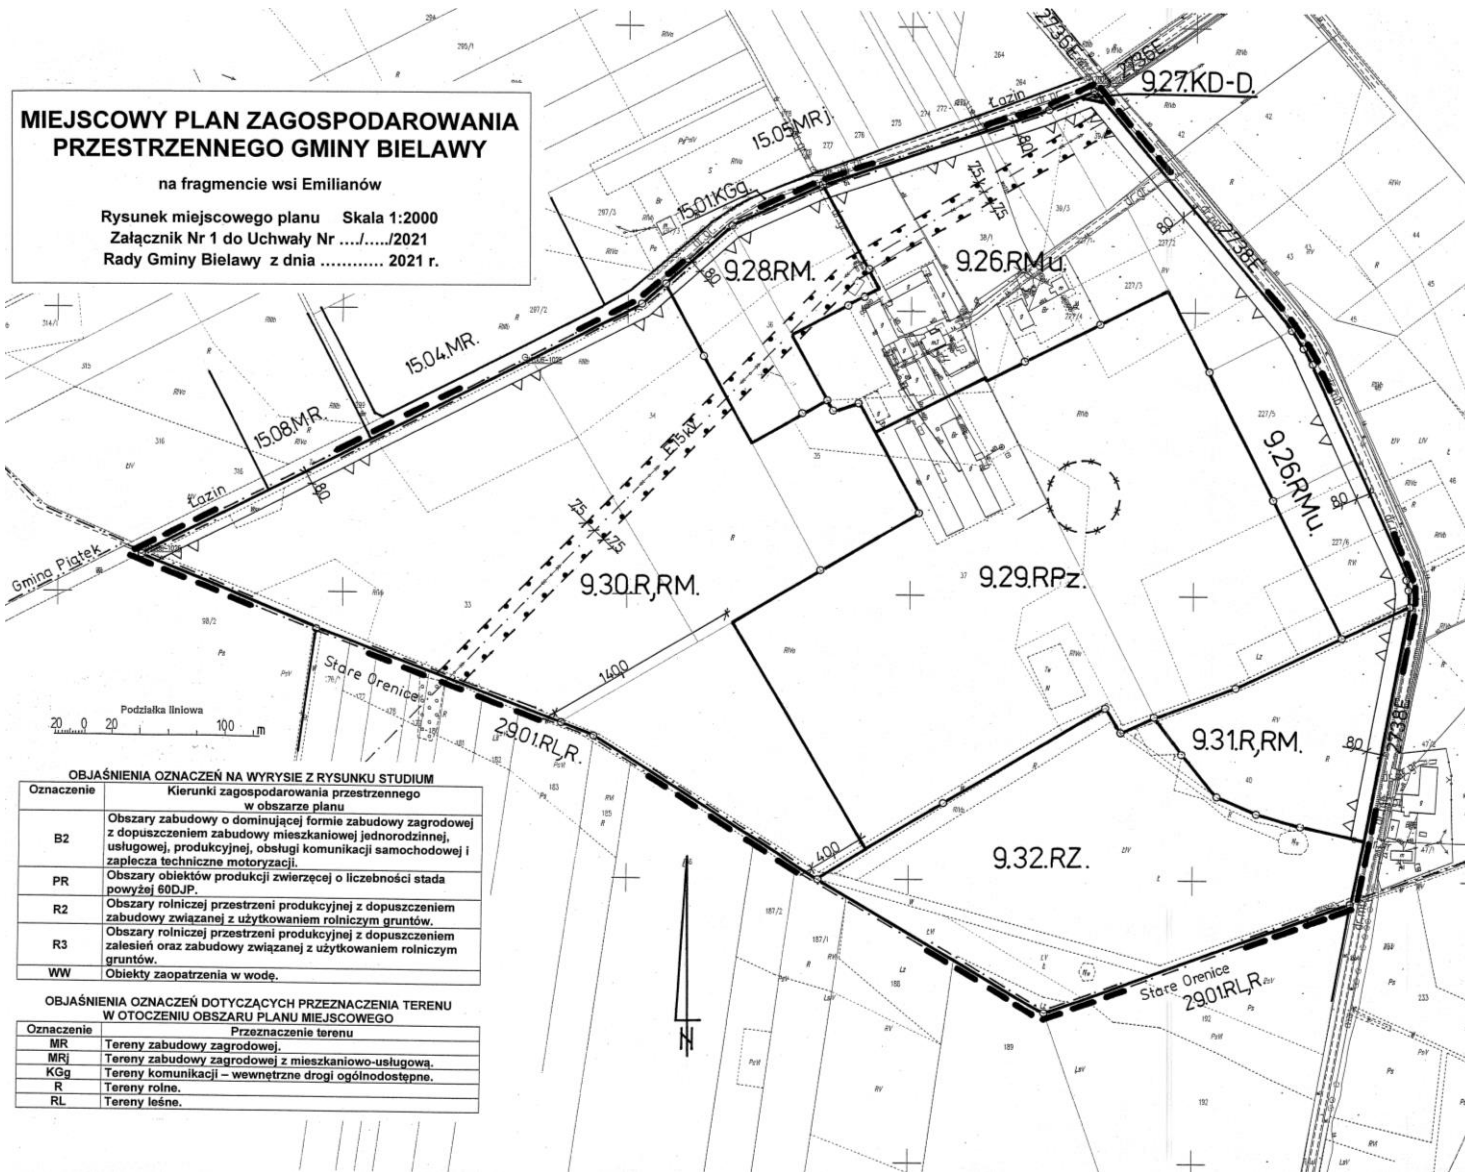

LEGENDA


	Granice gmin.
9.29.RPz	Oznaczenie terenów symbolem cyfrowym i symbolem przeznaczenia terenu.
---	Linie rozgraniczające tereny o różnym przeznaczeniu lub różnych zasadach zagospodarowania, które są granicą obszaru objętego planem miejscowym.
---	Linie rozgraniczające tereny o różnym przeznaczeniu lub różnych zasadach zagospodarowania.
○	Punkty identyfikacyjne przebiegu linii rozgraniczających tereny o różnym przeznaczeniu lub różnych zasadach zagospodarowania.
▲	Nieprzekraczalna linia zabudowy.
8.0	Zwymsiarowanie linii zabudowy, linii rozgraniczających tereny o różnym przeznaczeniu lub różnych zasadach zagospodarowania oraz granic pasa ochronnego od napowietrznej linii elektroenergetycznej średniego napięcia, w metrach.
ETSKV	Oznaczenie linii elektroenergetycznych średniego napięcia.
---	Granice pasa ochronnego od napowietrznej linii elektroenergetycznej średniego napięcia.
○	Granice obszarów występowania stanowisk archeologicznych.
2738E	Oznaczenie drogi powiatowej.

OBJAŚNIENIA OZNACZEŃ DOTYCZĄCYCH PRZEZNACZENIA TERENU W OBSZARZE PLANU MIEJSCOWEGO

Oznaczenie	Przeznaczenie terenu
RMu	Tereny zabudowy zagrodowej z mieszkaniowo-usługową.
RM	Tereny zabudowy zagrodowej.
R, RM	Tereny rolnicze z zabudową zagrodową.
RPz	Tereny zabudowy rolniczej produkcji zwierzęcej.
RZ	Tereny rolnicze - łąki i pastwiska.
KD-D	Tereny dróg publicznych - droga (ulica) dojazdowa.

WYRYS Z RYSUNKU STUDIU STUDIUM UWARUNKOWAŃ I KIERUNKÓW ZAGOSPODAROWANIA PRZESTRZENNEGO GMINY BIELAWY Skala 1:10 000

--- granice obszaru objętego planem miejscowym

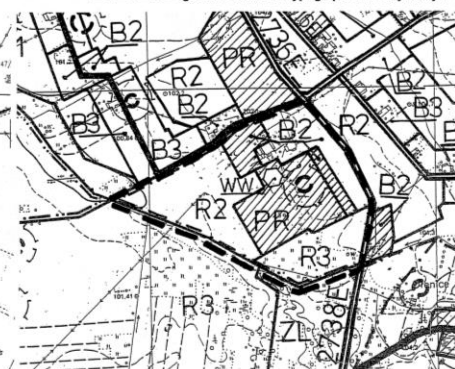

OBJAŚNIENIA OZNACZEŃ NA WYRYSIE Z RYSUNKU STUDIU

Oznaczenie	Kierunki zagospodarowania przestrzennego w obszarze planu
B2	Obszary zabudowy o dominującej formie zabudowy zagrodowej z dopuszczeniem zabudowy mieszkaniowej jednorodzinnej, usługowej, produkcyjnej, obsługi komunikacji samochodowej i zaplecza techniczne motoryzacji.
PR	Obszary obiektów produkcji zwierzęcej o liczebności stada powyżej 60DJP.
R2	Obszary rolniczej przestrzeni produkcyjnej z dopuszczeniem zabudowy związanej z użytkowaniem rolniczym gruntów.
R3	Obszary rolniczej przestrzeni produkcyjnej z dopuszczeniem zalesień oraz zabudowy związanej z użytkowaniem rolniczym gruntów.
WW	Obiekty zaopatrzenia w wodę.

OBJAŚNIENIA OZNACZEŃ DOTYCZĄCYCH PRZEZNACZENIA TERENU W OTOCZENIU OBSZARU PLANU MIEJSCOWEGO

Oznaczenie	Przeznaczenie terenu
MR	Tereny zabudowy zagrodowej.
MRJ	Tereny zabudowy zagrodowej z mieszkaniowo-usługową.
KGa	Tereny komunikacji - wewnętrzne drogi ogólnodostępne.
R	Tereny rolne.
RL	Tereny leśne.